



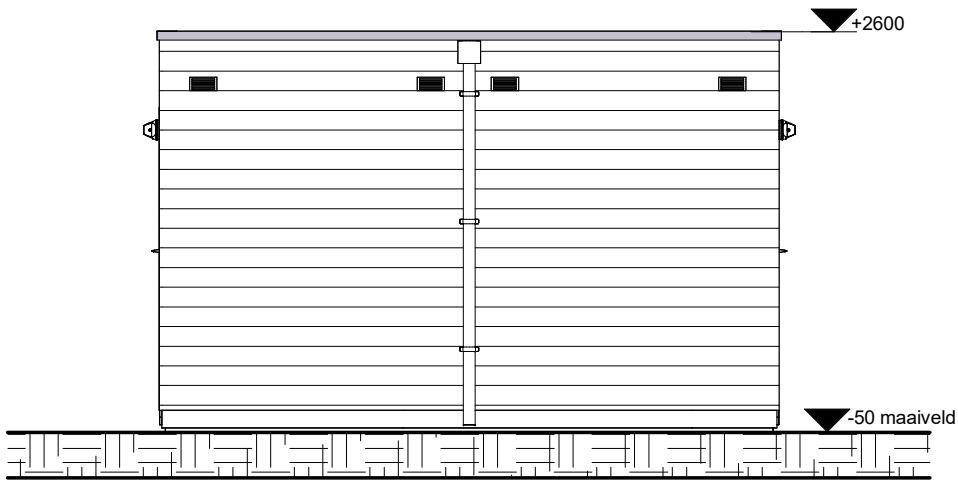


Vooraanzicht B1

Schaal: 1 : 50

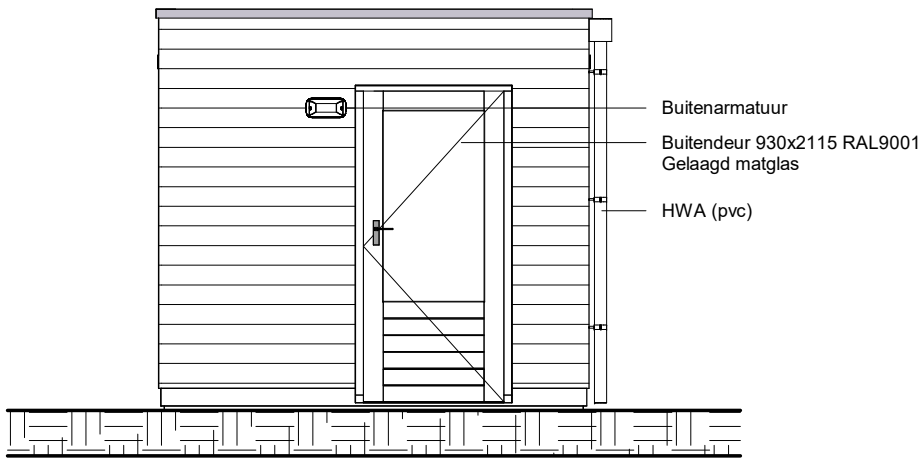


Linkeraanzicht B1

Schaal: 1 : 50

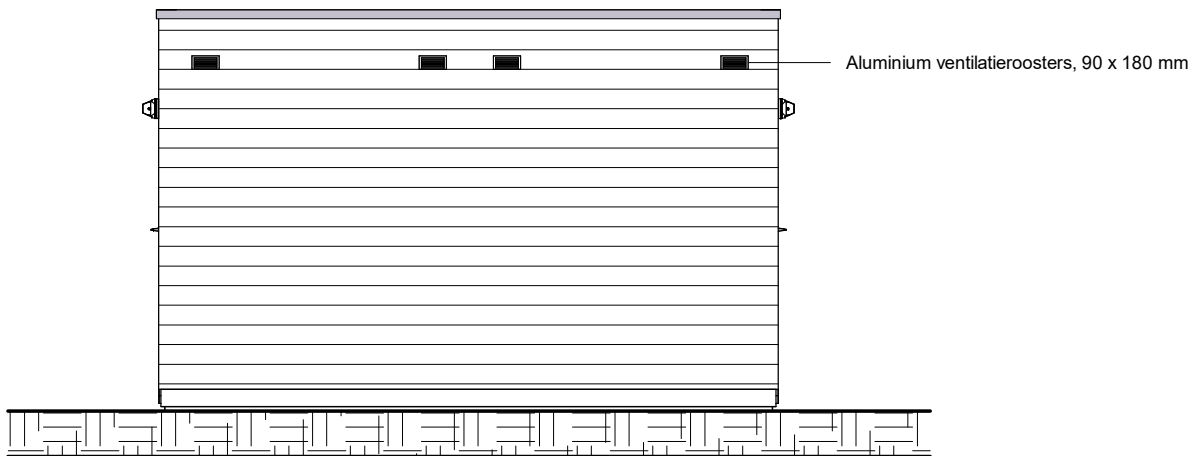


Achteraanzicht B1

Schaal: 1 : 50

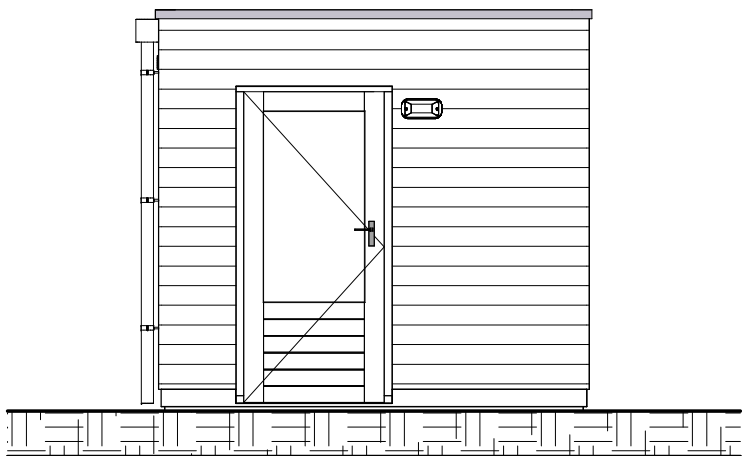

Rechteraanzicht B1


Schaal: 1 : 50

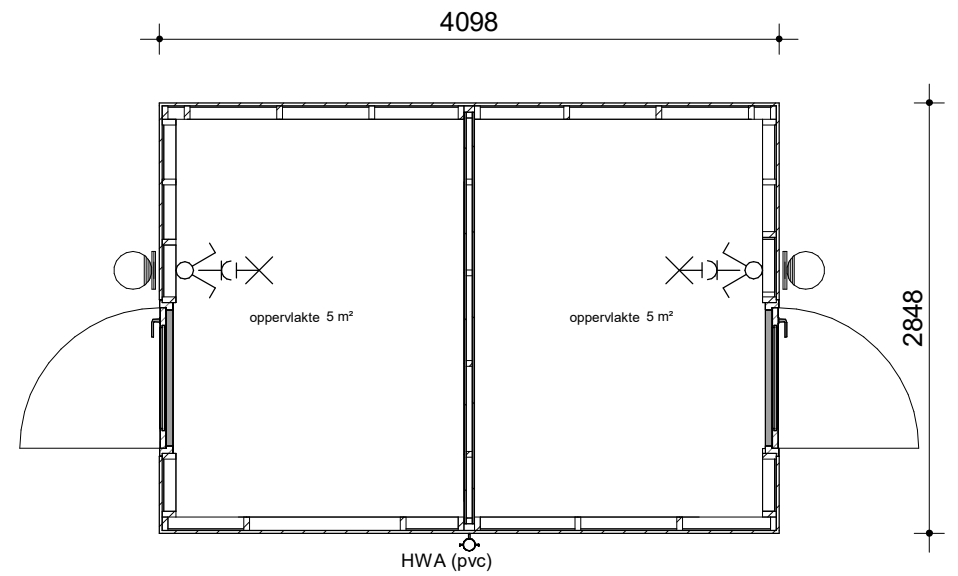


Plattegrond B1

Schaal: 1 : 50

Woningzijde aanzicht B1

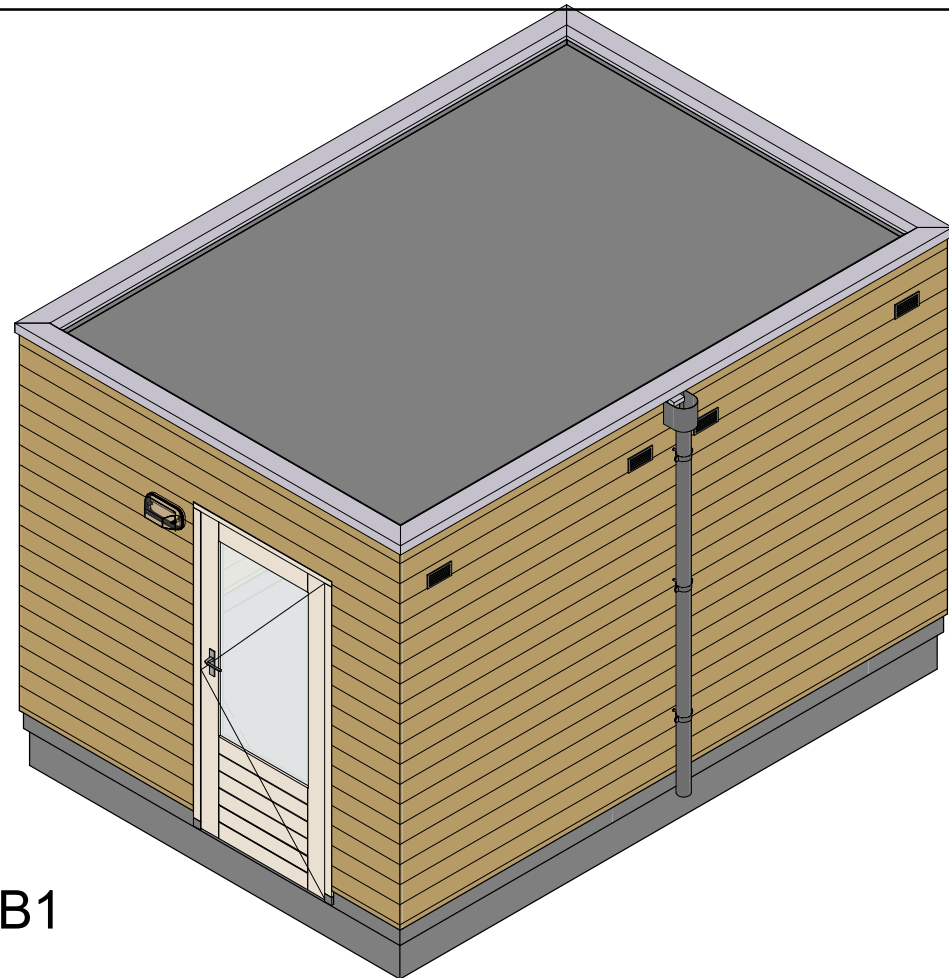

Achteraanzicht B1

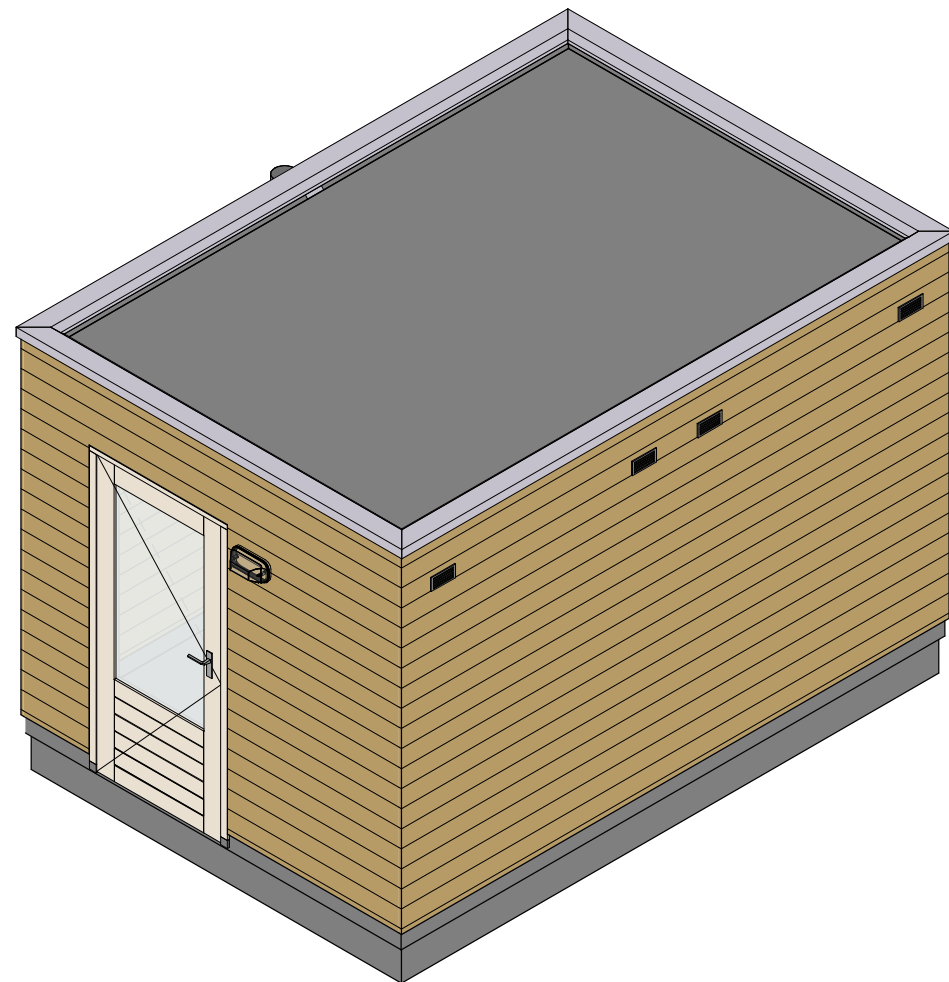

ALGEMEEN:

enkele wcd

wandlichtpunt

serieschakelaar

buitenarmatuur

HET KORIANDER KWARTIER

wijz.	datum	omschrijving	wijz. door

koopmans | TBI

Marssteden 66
7547 TD Enschede
Postbus 461
7500 AL Enschede
T +31 53 4 600 600
E info@koopmans.nl
W www.koopmans.nl

Fase

Verkooptekening

projectnummer 6264	getekend NA	Status DEFINITIEF
project Bouw Het Koriander Kwartier, Vroomshoop-Oost	gecontroleerd ItA	
onderdeel dubbele berging langszijde gekoppeld - B1	datum 30-04-2026	schaal 1:50

Tekeningnummer

VK-BE-00