




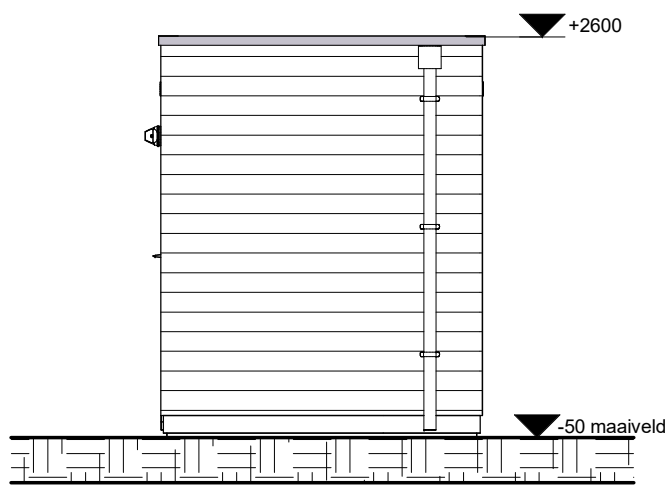


Vooraanzicht B2
Schaal: 1 : 50

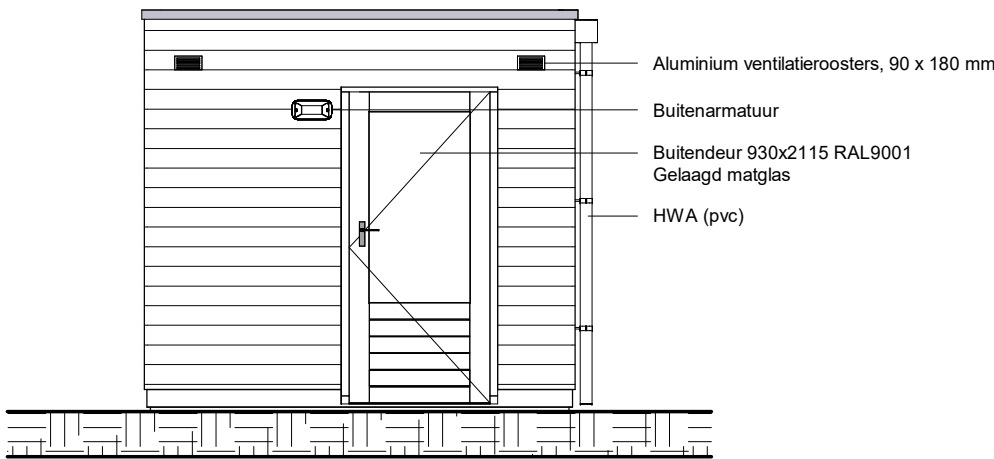


Linkeraanzicht B2
Schaal: 1 : 50

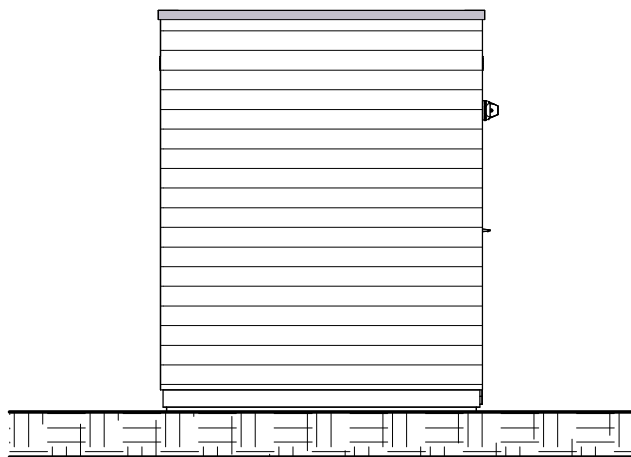


Achteraanzicht B2
Schaal: 1 : 50

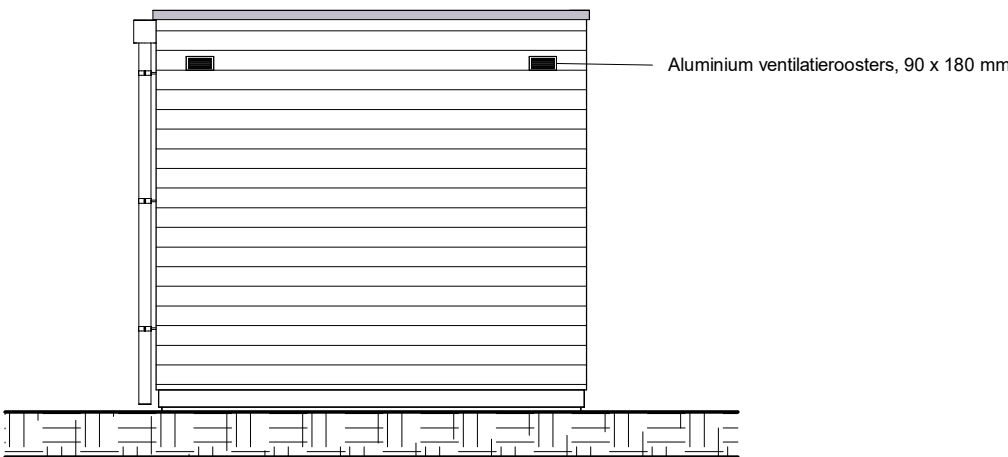


Rechteraanzicht B2
Schaal: 1 : 50

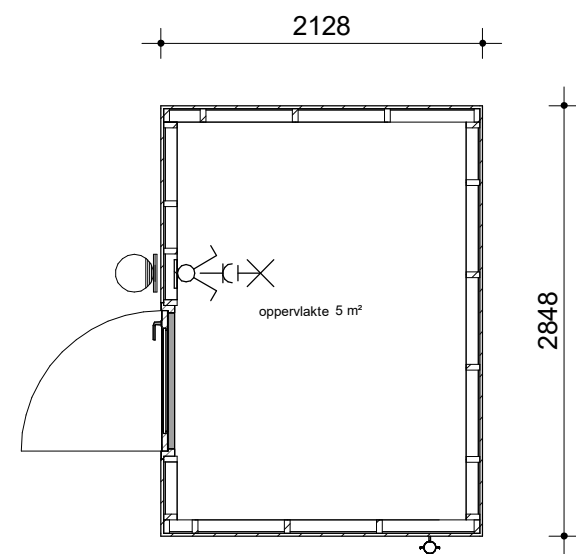

Plattegrond B2
Schaal: 1 : 50

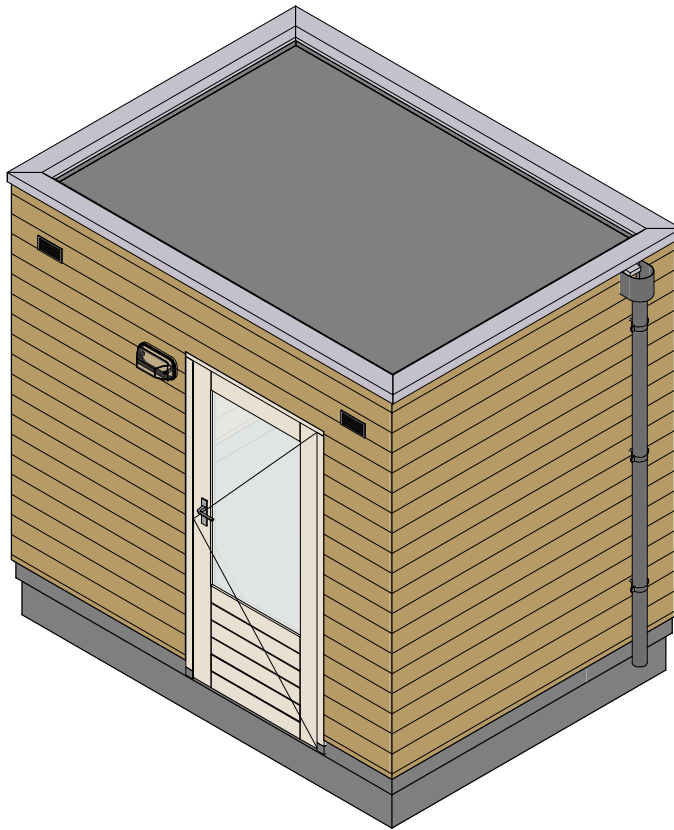

Woningzijde aanzicht B2

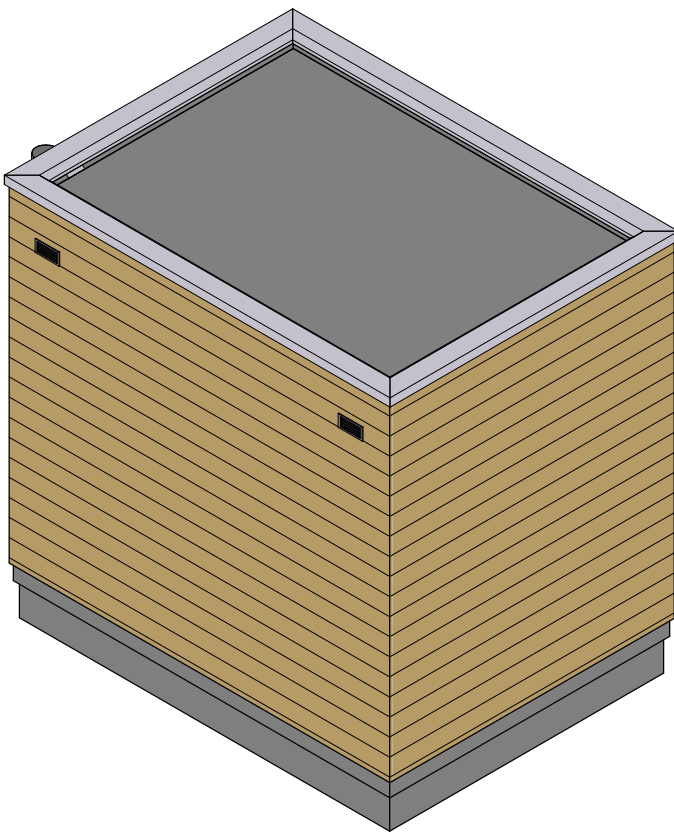

Achteraanzicht B2

ALGEMEEN:

- Exacte maatvoering van de berging kan afwijken, maatvoering conform opgave leverancier.

INSTALLATIES:

- | | | | |
|--|---------------|--|-----------------|
| | enkele wod | | serieschakelaar |
| | wandlichtpunt | | buitenarmatuur |



wijz.	datum	omschrijving	wijz.	door
		Marssteden 66 7547 TD Enschede Postbus 461 7500 AL Enschede T +31 53 4 600 600 E info@koopmans.nl W www.koopmans.nl	Fase Verkooptekening	
projectnummer 6264		getekend NA	Status DEFINITIEF	
project Bouw Het Koriander Kwartier, Vroomshoop-Oost		gecontroleerd ItA	formaat A2	
onderdeel enkele berging - B2		datum 30-04-2026	schaal 1:50	Tekeningnummer VK-BE-01