



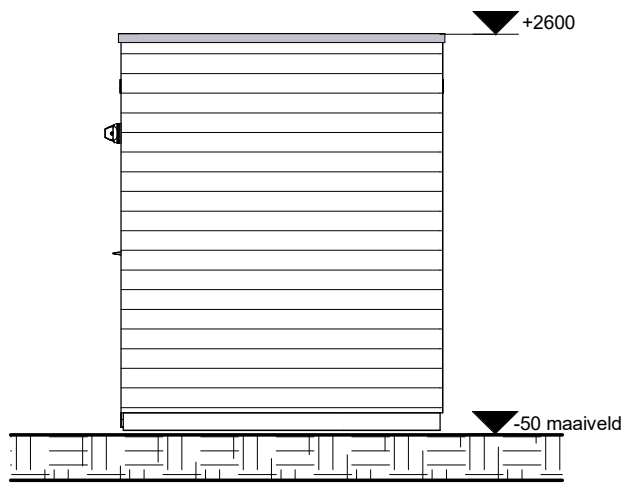


Vooraanzicht B3
Schaal: 1 : 50

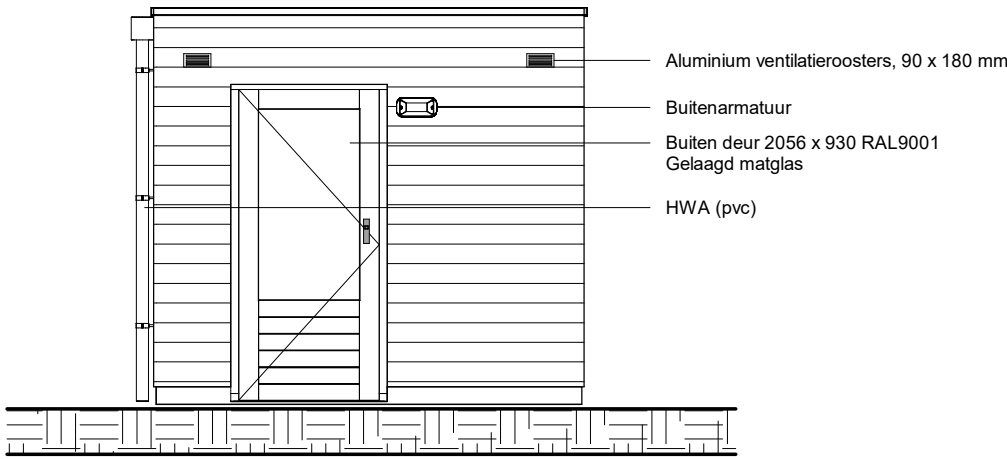


Linkerzijaazicht B3
Schaal: 1 : 50




Woningzijde aanzicht B3

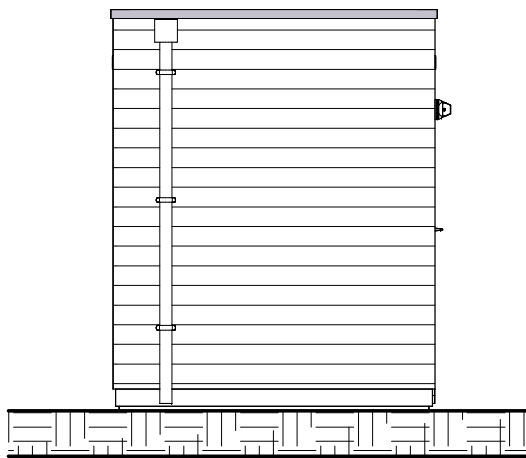


Achteraanzicht B3
Schaal: 1 : 50

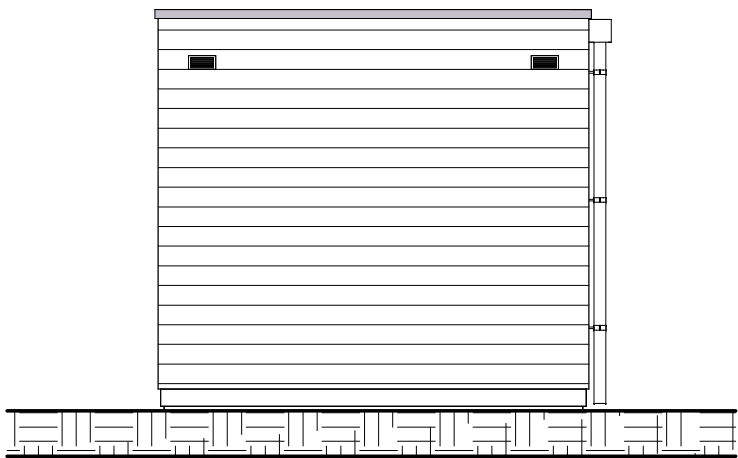


Rechterzijaanzicht B3
Schaal: 1 : 50

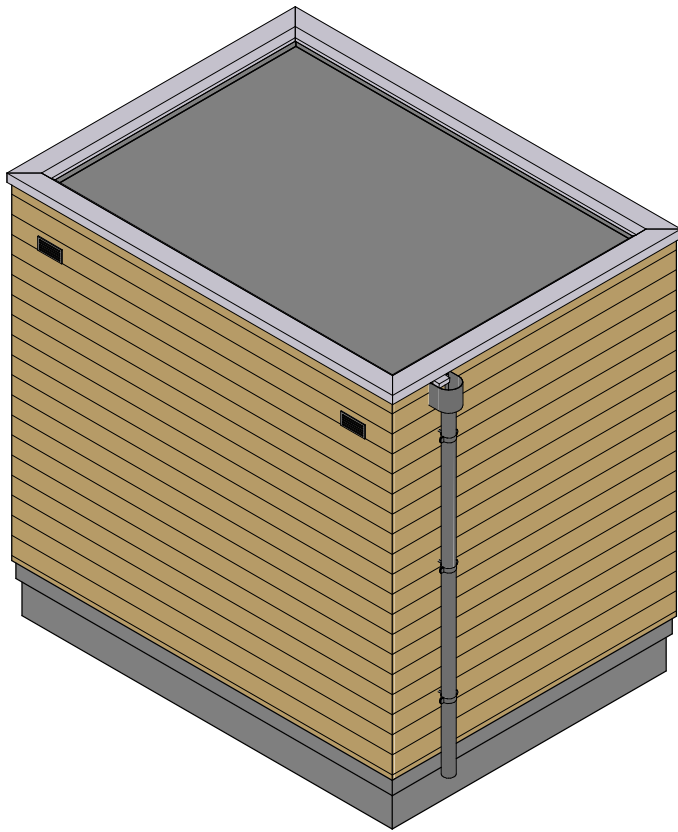

Achteraanzicht B3

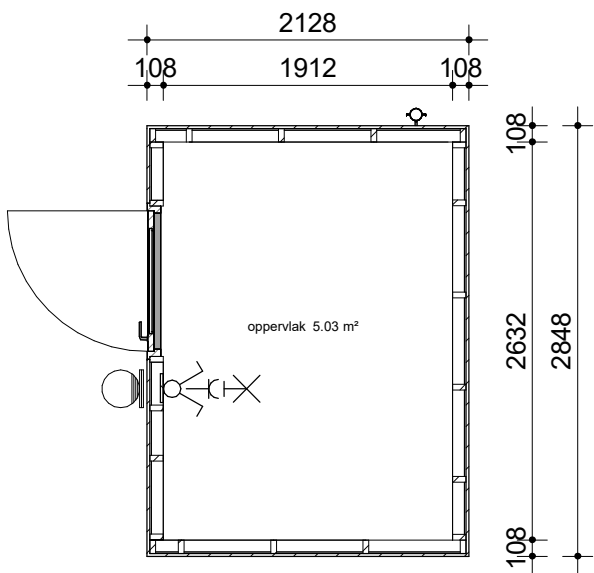

Plattegrond B3
Schaal: 1 : 50

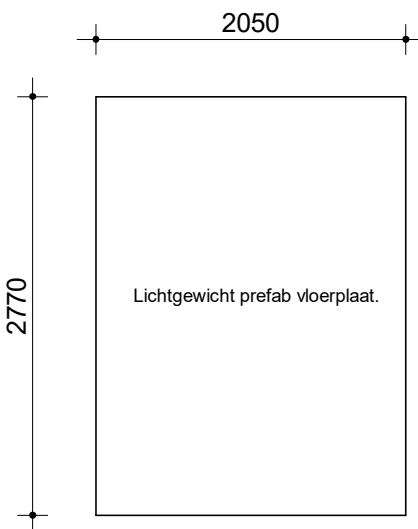

Fundering B3
Schaal: 1 : 50

INSTALLATIES:				
	Enkele wcd		Serieschakelaar	
	Wandlichtpunt		Buiten armatuur	
wijz.	datum	omschrijving		wijz. door
		Marssteden 66 7547 TD Enschede Postbus 461 7500 AL Enschede T +31 53 4 600 600 E info@koopmans.nl W www.koopmans.nl	Fase Verkooptekening	
projectnummer 6264		getekend NA	TER CONTROLE	
project Bouw Het Koriander Kwartier, Vroomshoop-Oost		gecontroleerd ItA		
datum 30-04-2026		schaal 1:50	formaat A2	
onderdeel enkele berging- B3 2128x2848			Tekeningnummer VK-BE-02	