




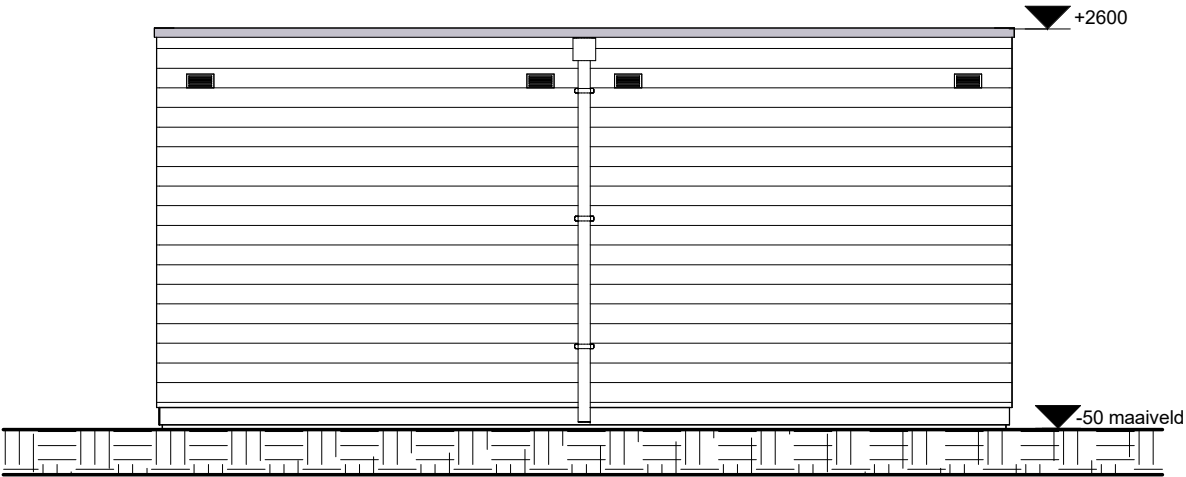


 **Vooraanzicht B4**
Schaal: 1 : 50

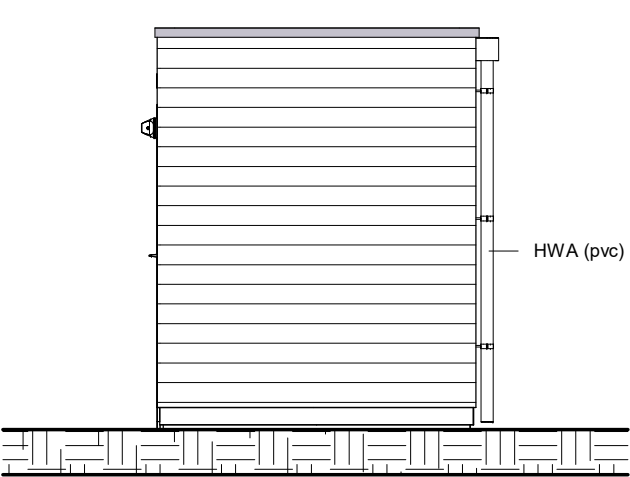


 **Linkerzijaanzicht B4**
Schaal: 1 : 50

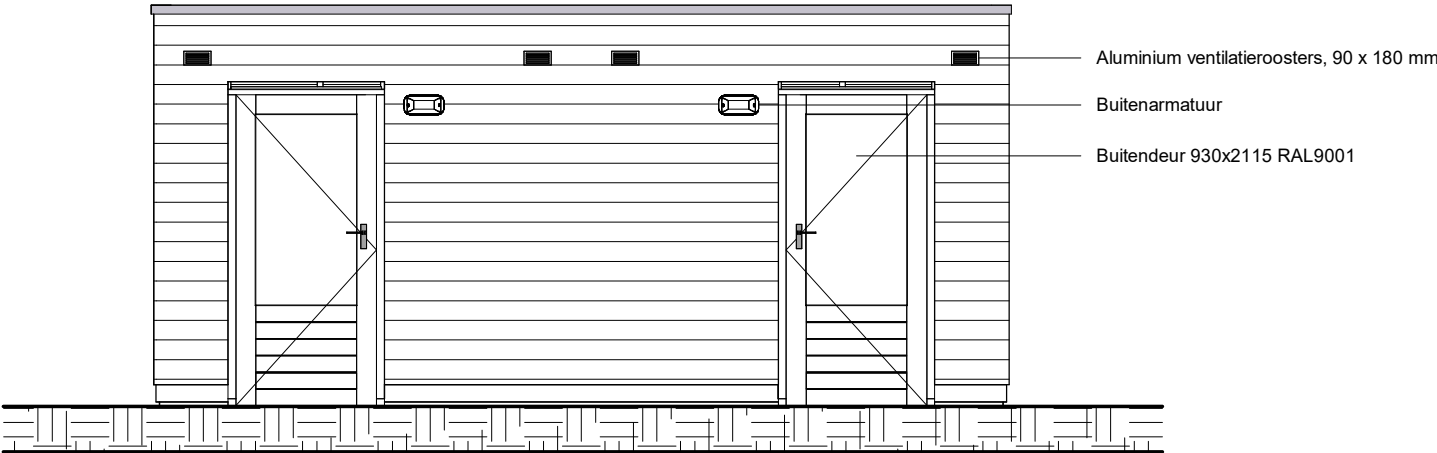


 **Achteraanzicht B4**
Schaal: 1 : 50

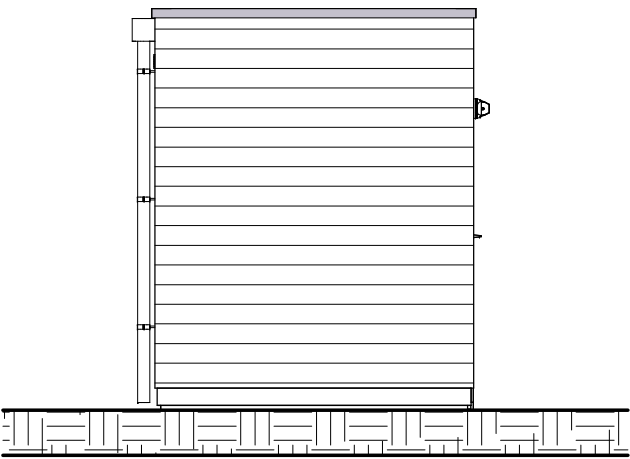


 **Rechterzijaanzicht B4**
Schaal: 1 : 50

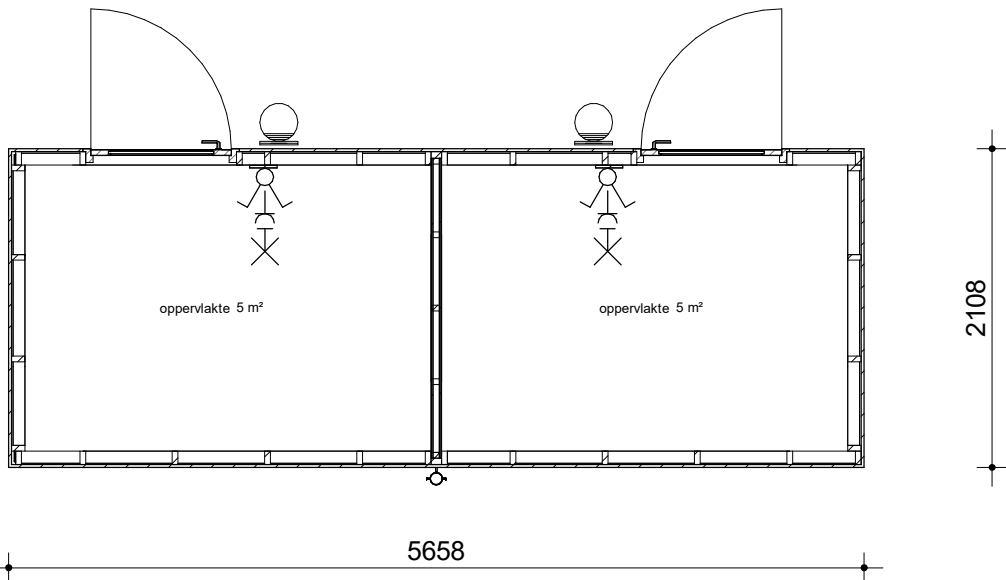

 **Plattegrond B4**
Schaal: 1 : 50

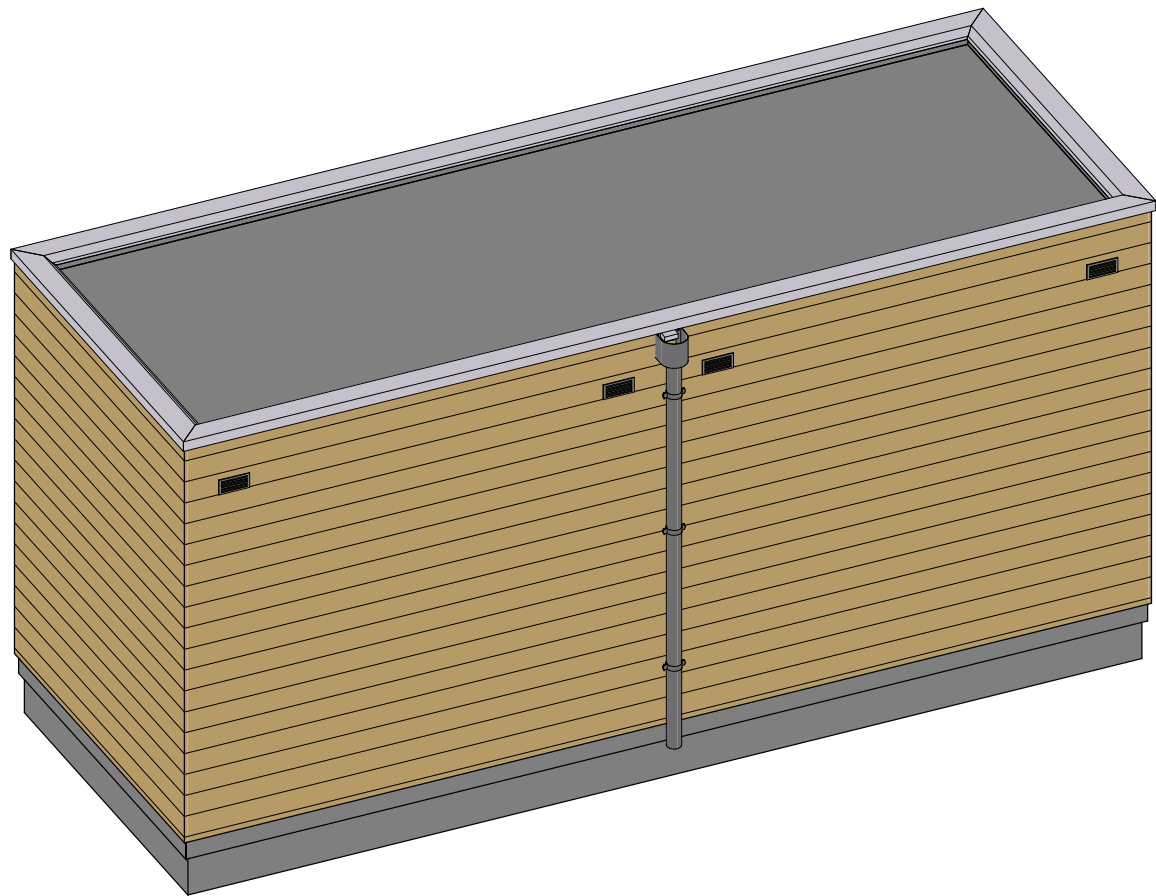

 **Woningzijde aanzicht B4**

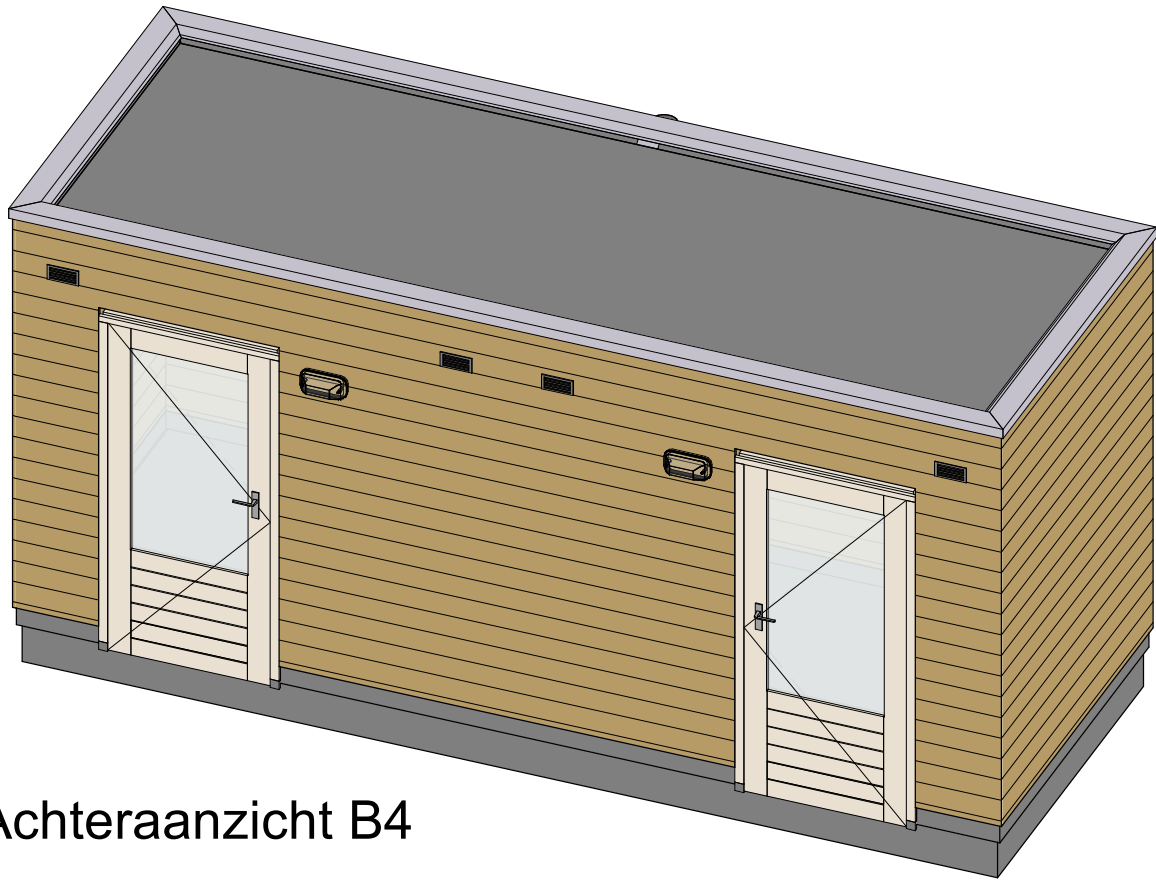

 **Achteraanzicht B4**

ALGEMEEN:

enkele wod

wandlichtpunt

serieschakelaar

buitenarmatuur

HET KORIANDEKwARTIER

vijs.

datum

omschrijving

vijs. door

koopmans | TBI

Marssteden 66
7547 TD Enschede
Postbus 461
7500 AL Enschede
T +31 53 4 600 600
E info@koopmans.nl
W www.koopmans.nl

Fase

Verkooptekening

projectnummer

6264

getekend

NA

gecontroleerd

ItA

datum

30-04-2026

Status

DEFINITIEF

formaat

A2

project

Bouw Het Koriander Kwartier,
Vroomshoop-Oost

onderdeel

dubbele berging dwarszijde gekoppeld - B4

Tekeningnummer

VK-BE-03