


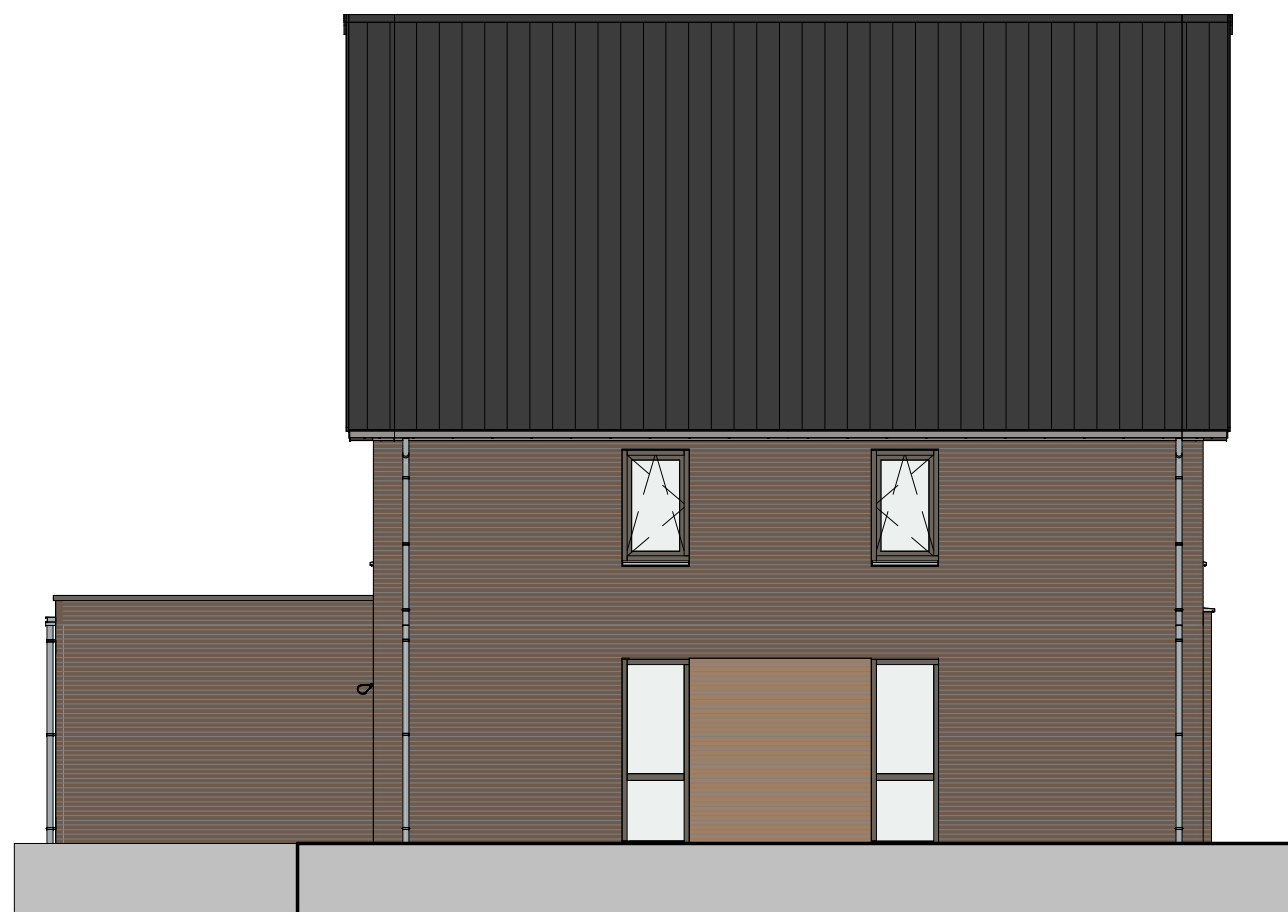

Voorgevel
Schaal: 1 : 100




Linkergevel
Schaal: 1 : 100




Achtergevel
Schaal: 1 : 100




Rechtergevel
Schaal: 1 : 100

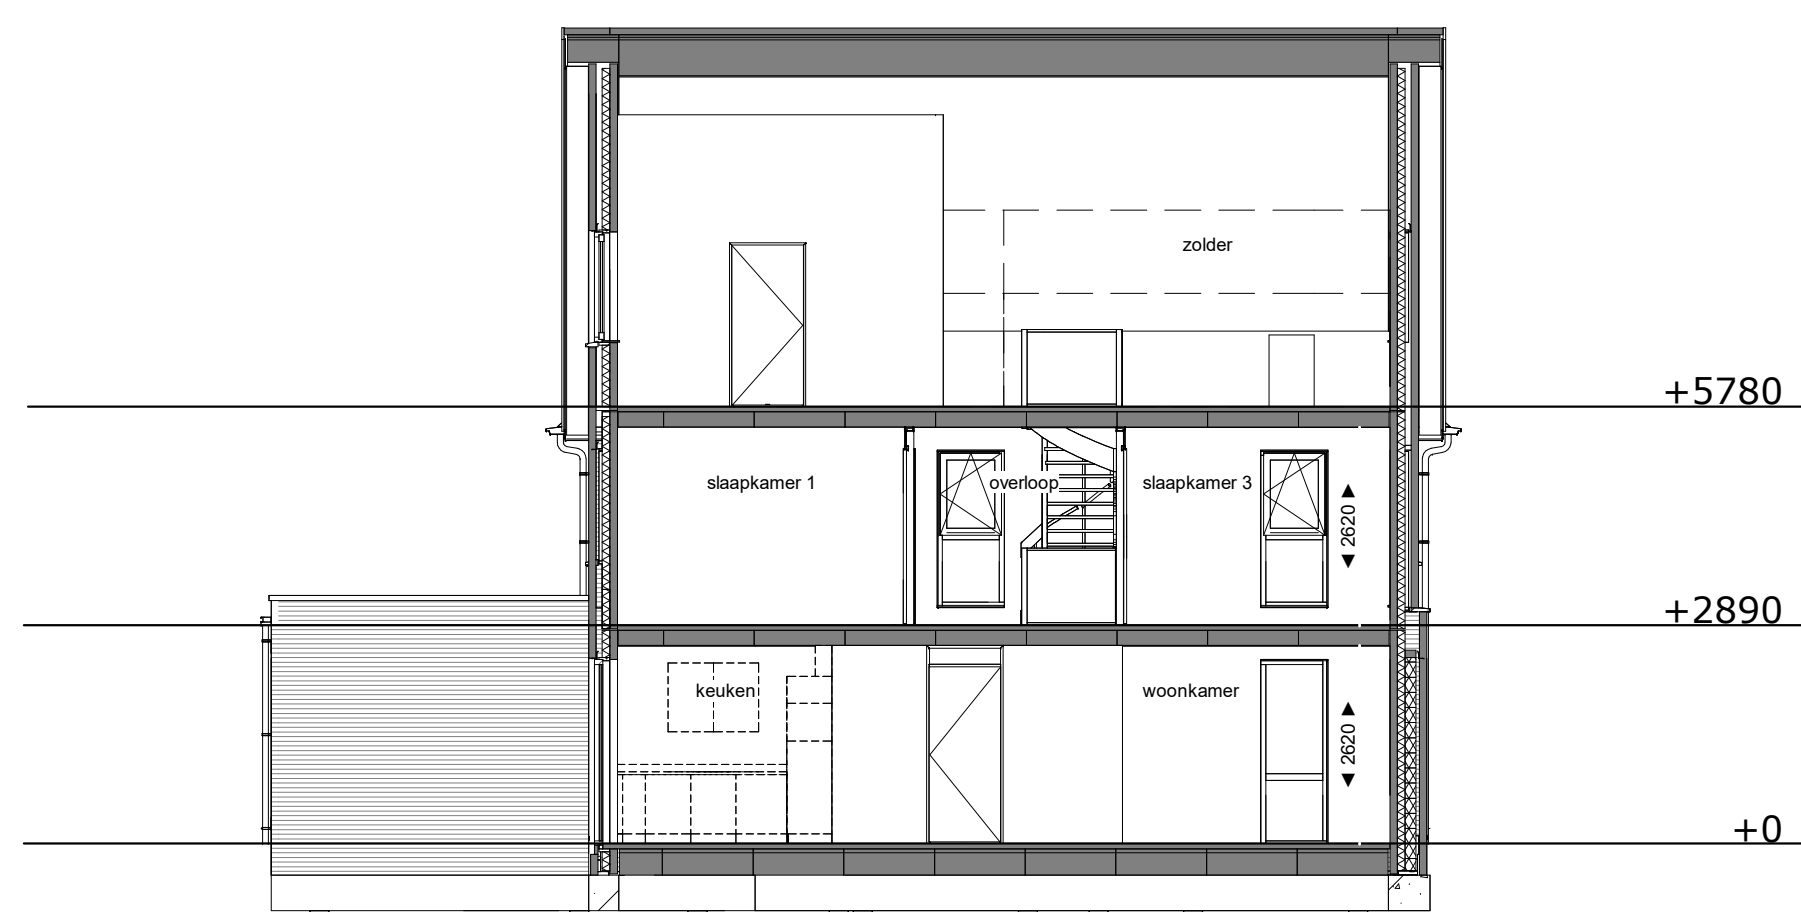


Doorsnede
Schaal: 1 : 100

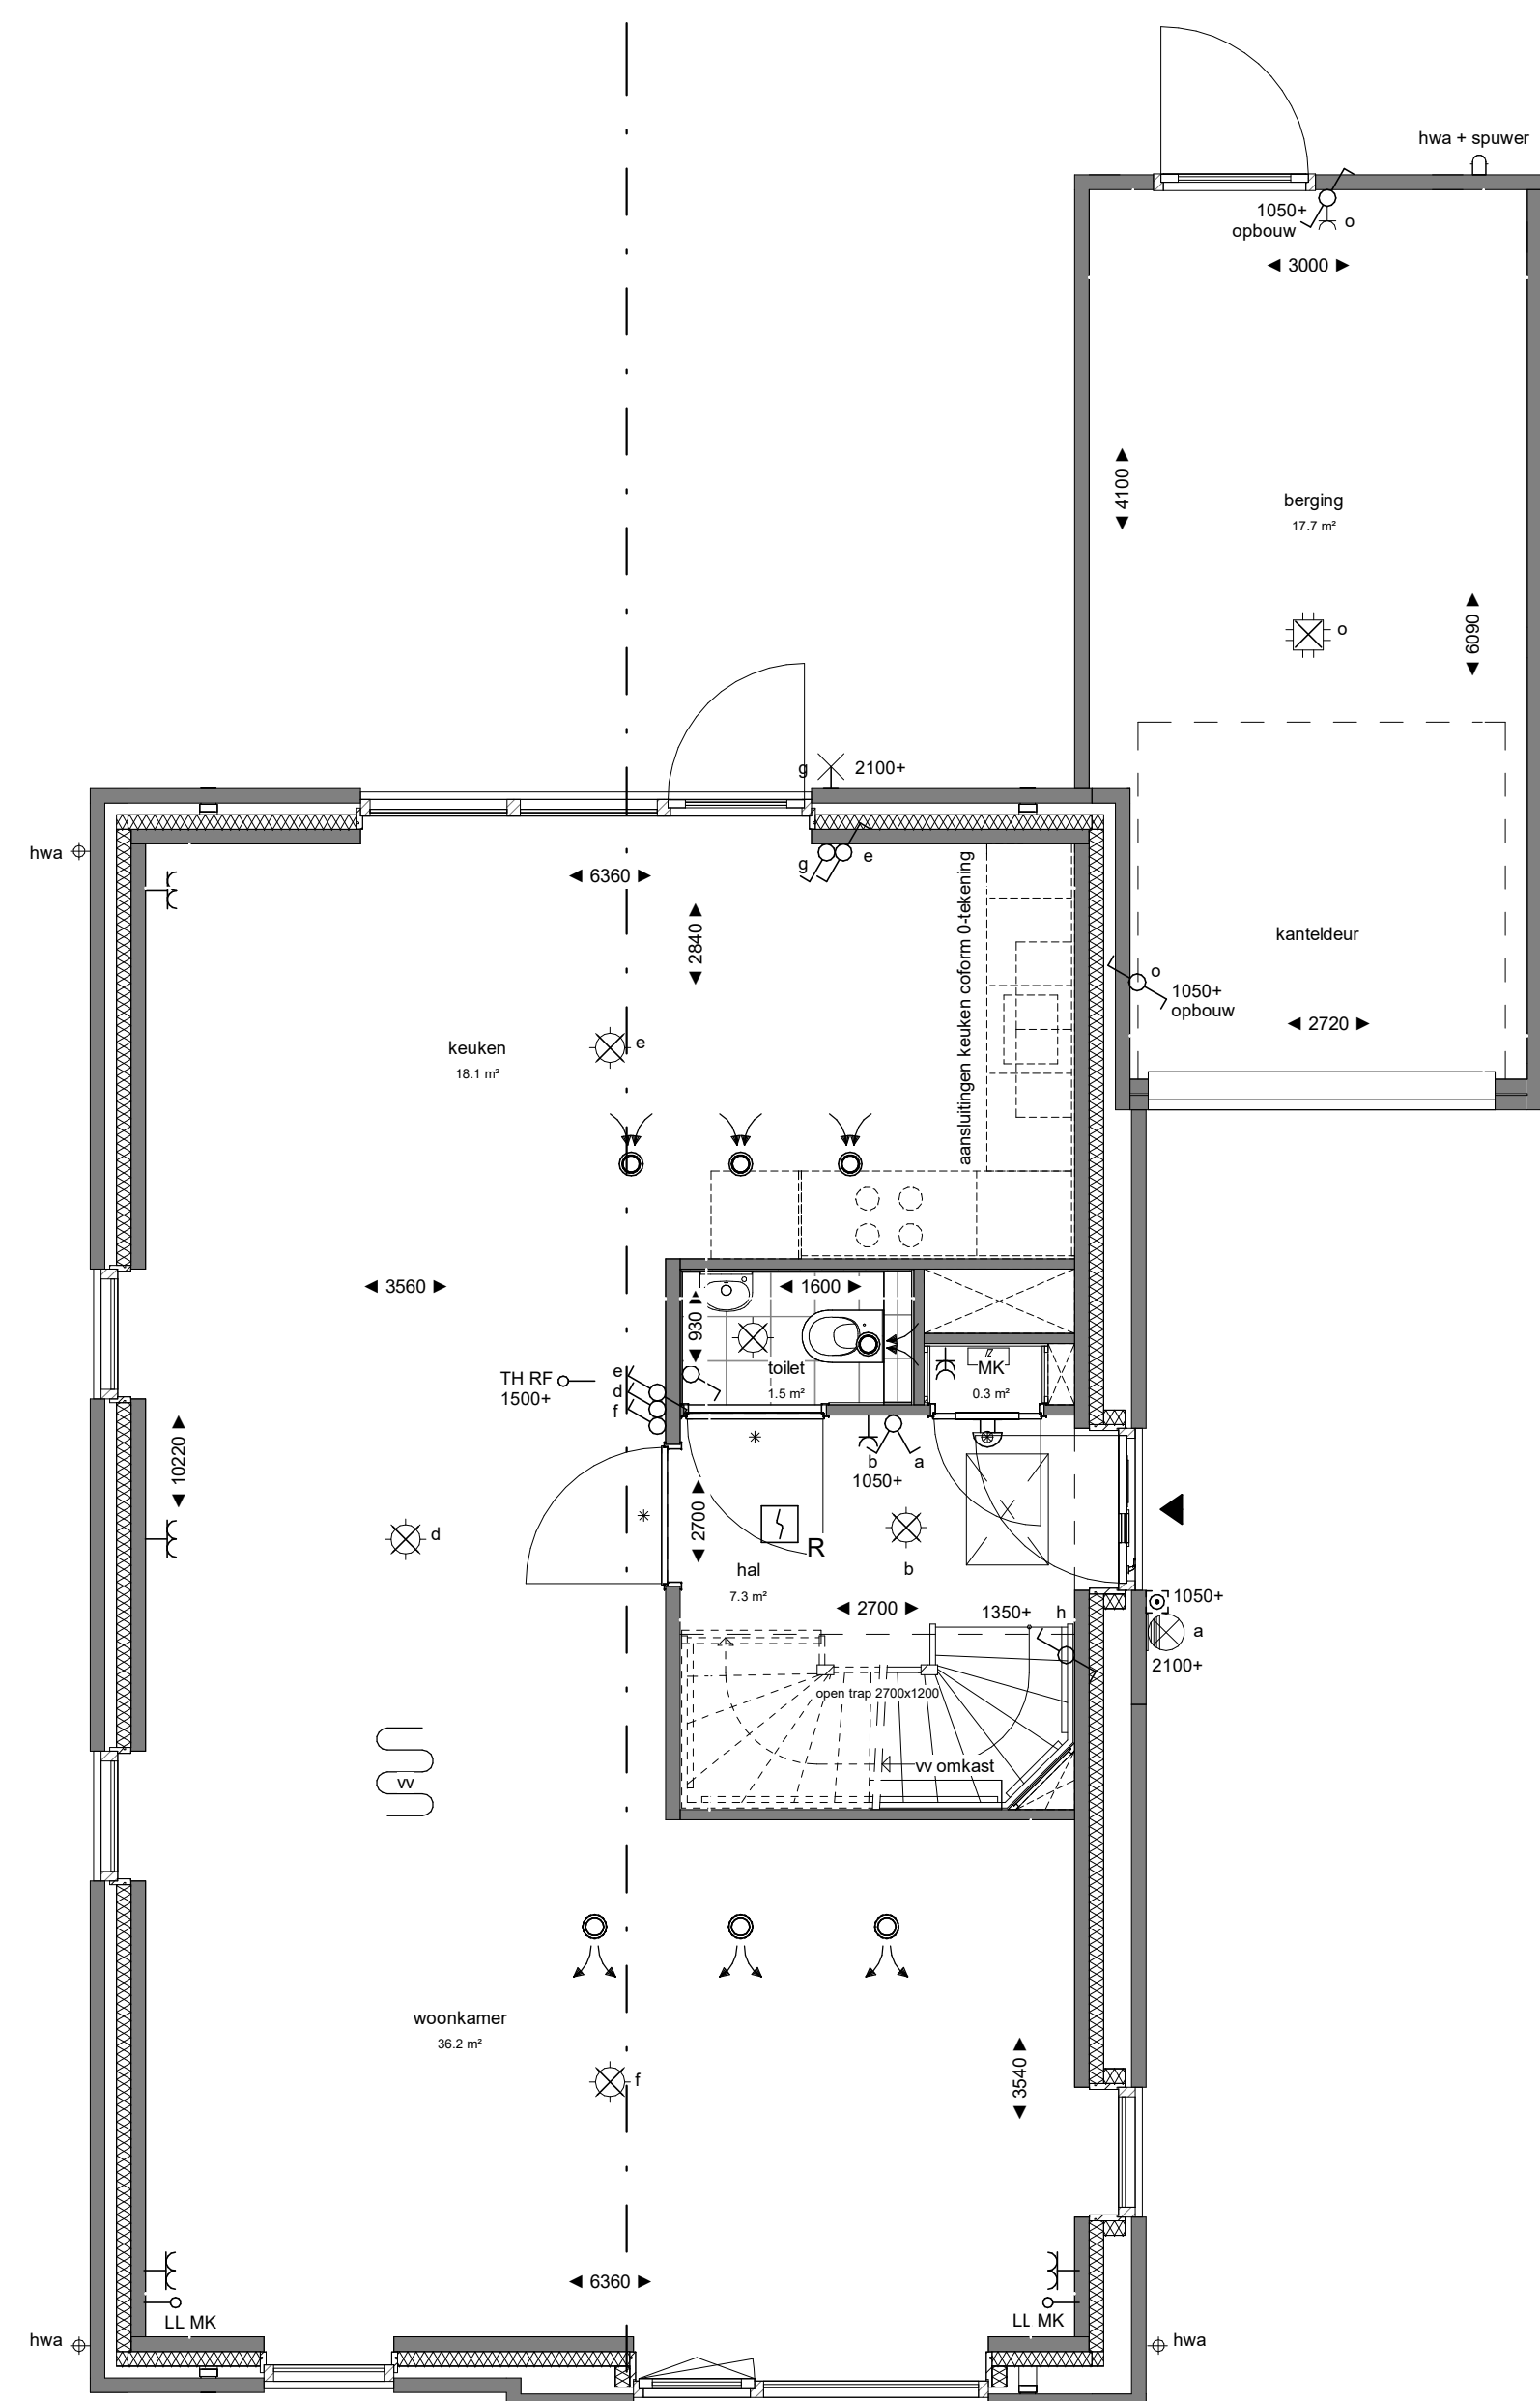

Begane grond
Schaal: 1 : 50

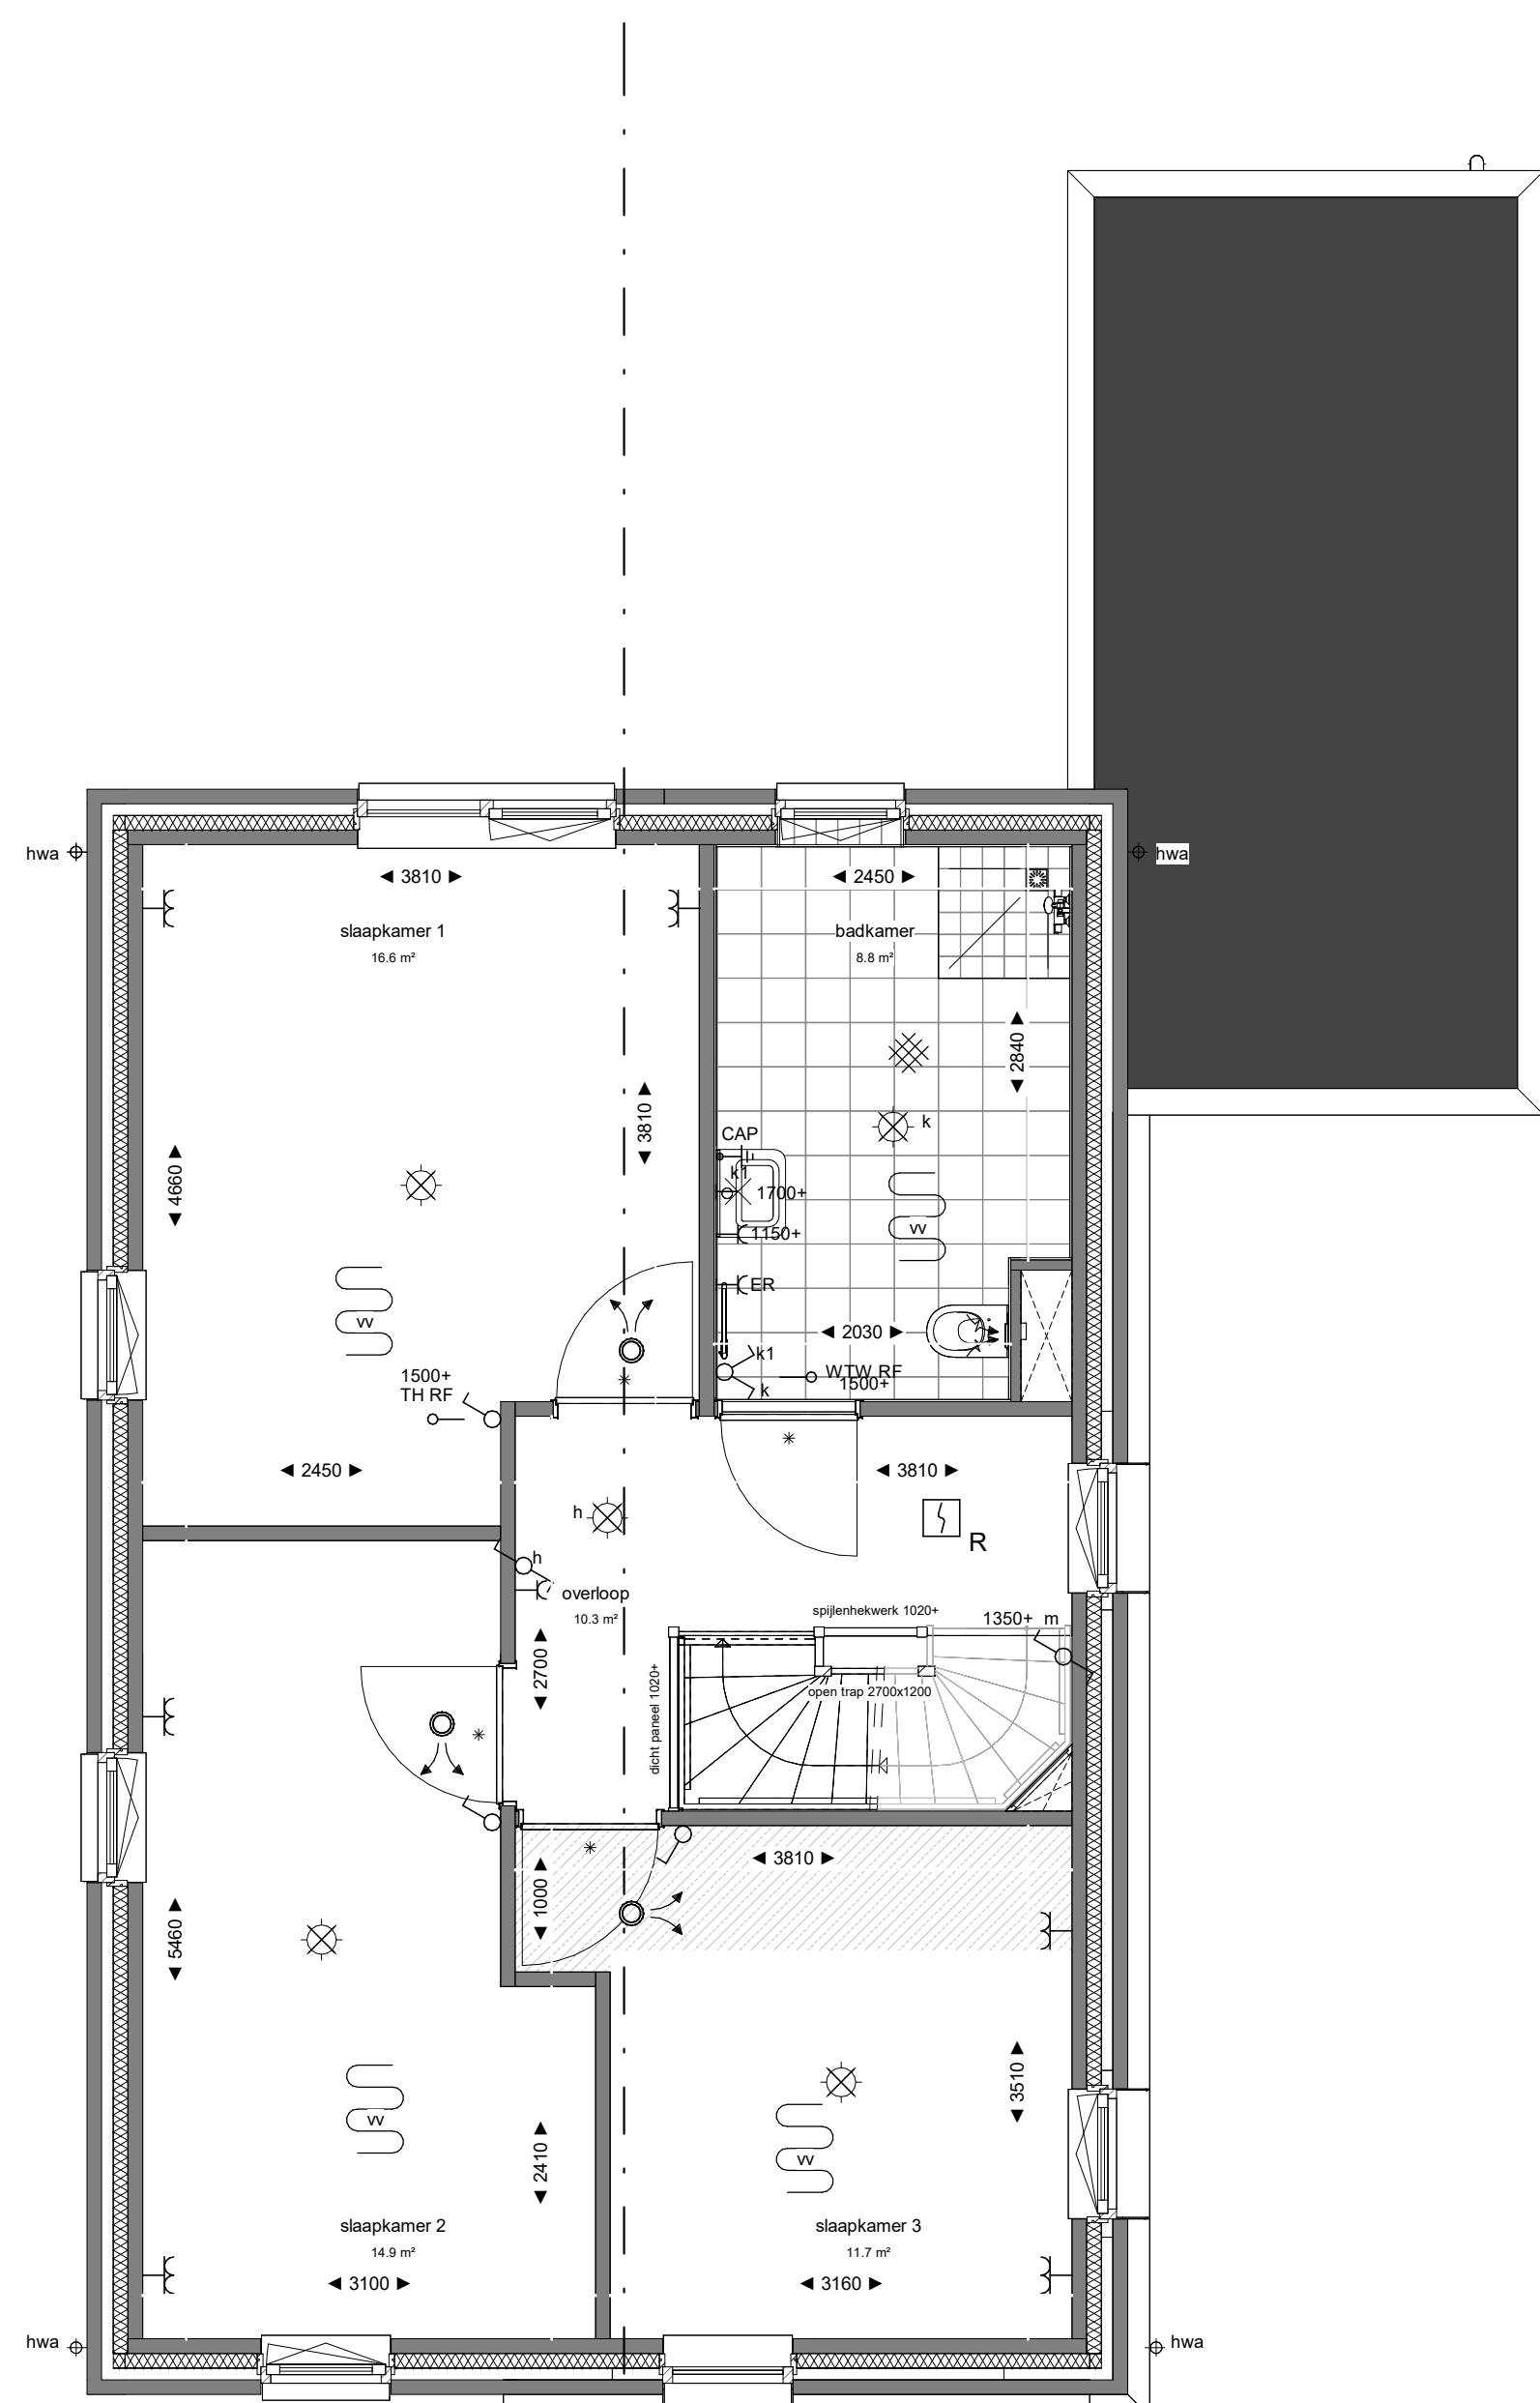

Eerste verdieping
Schaal: 1 : 50

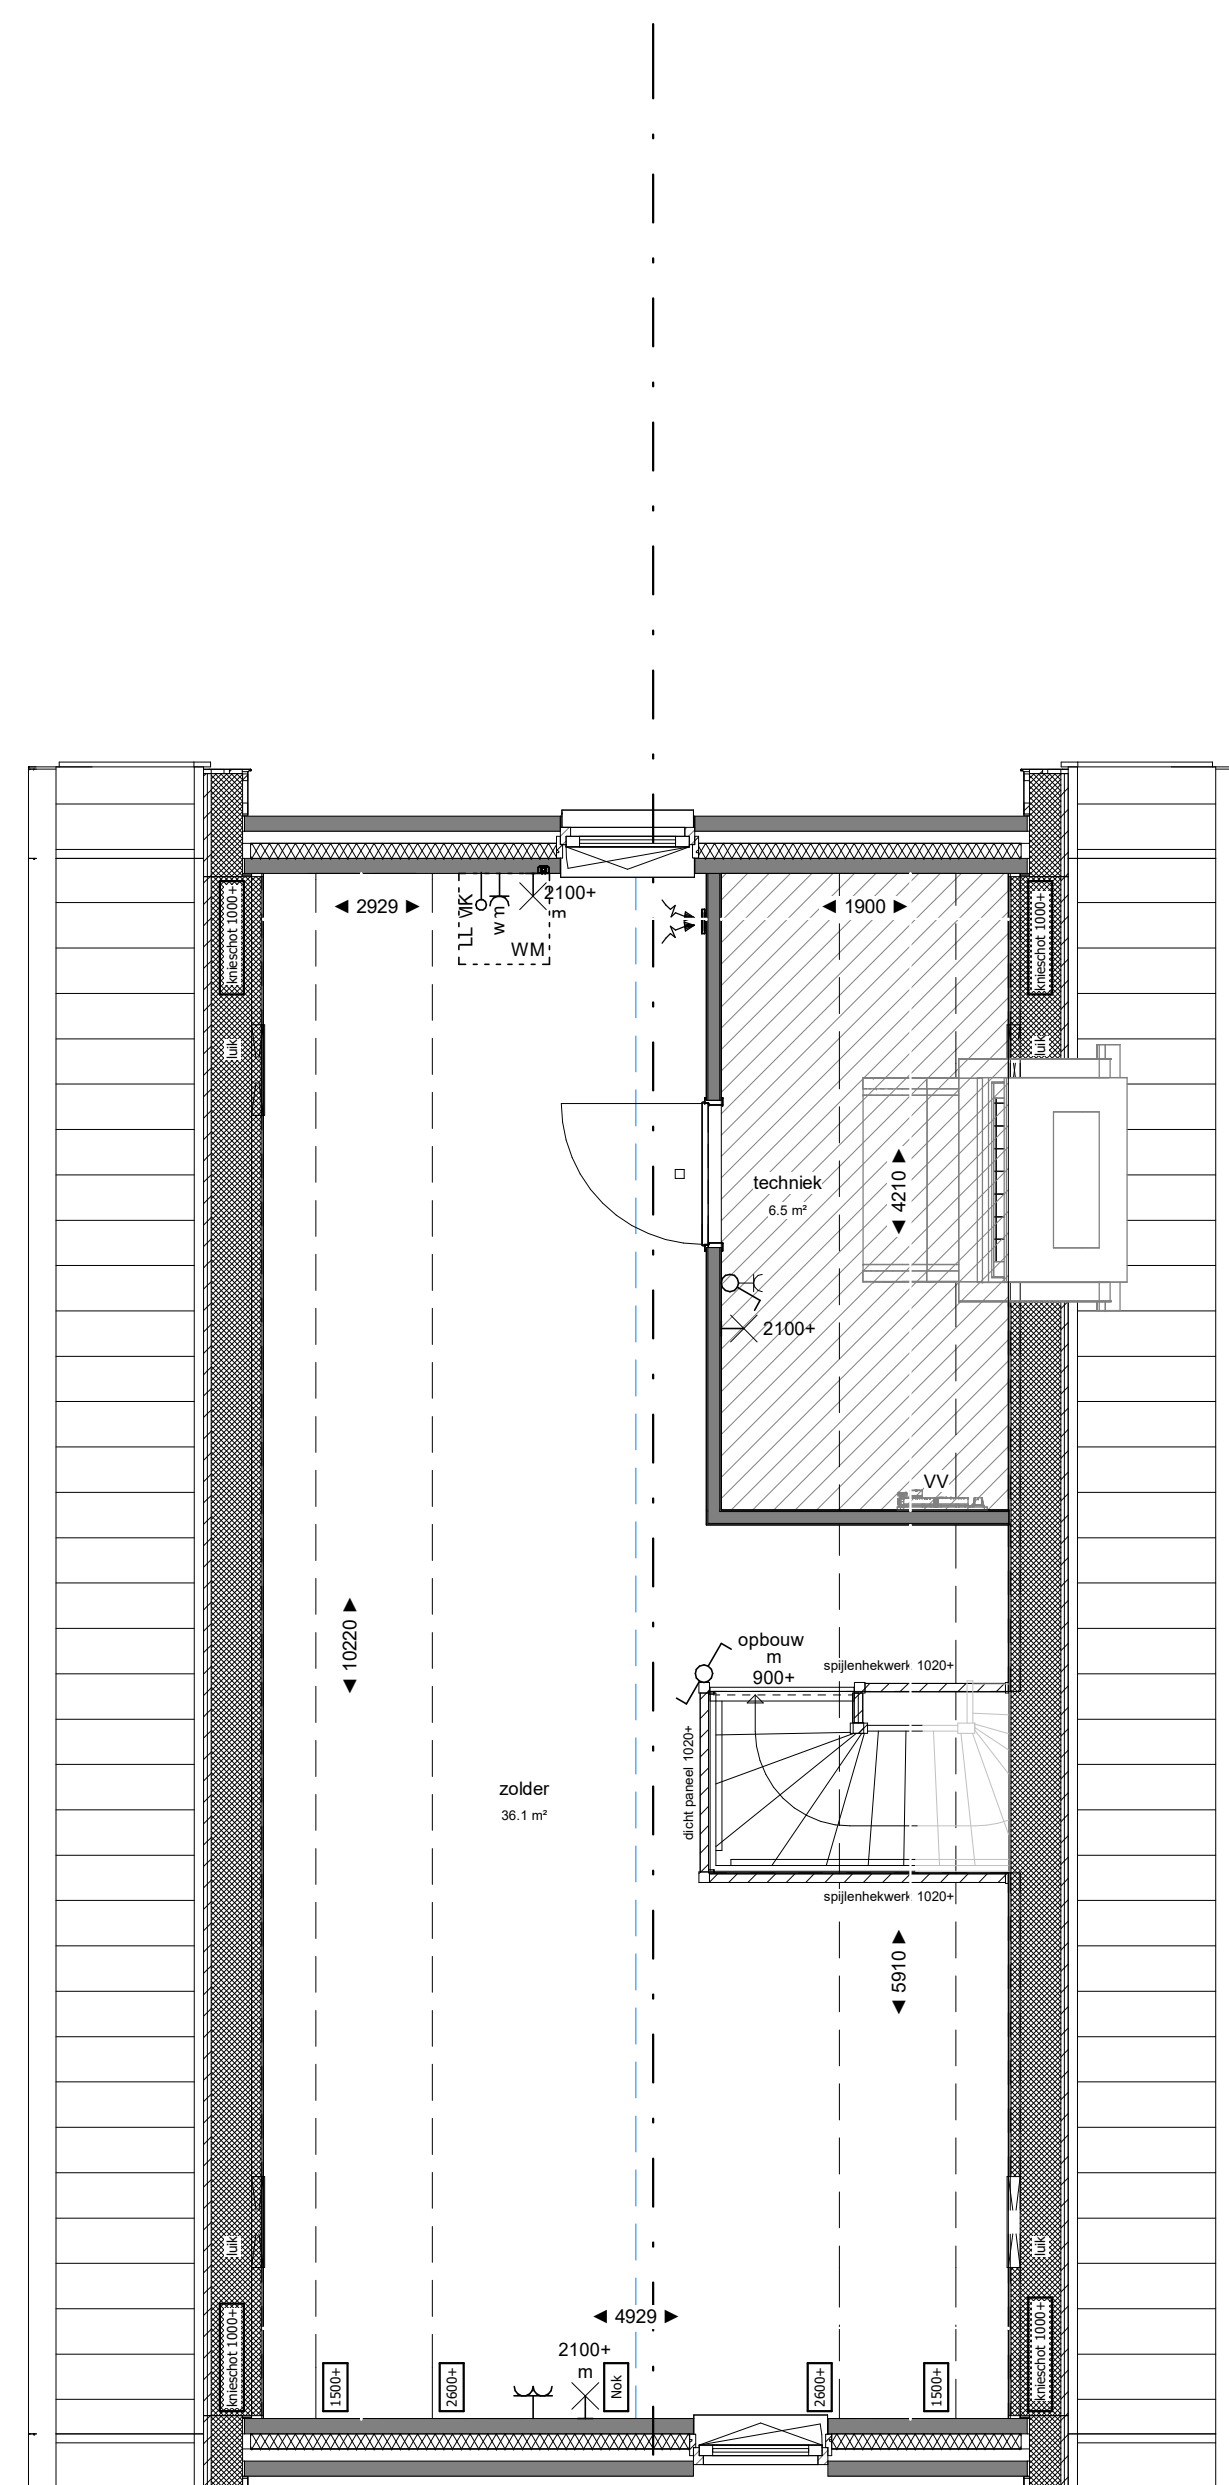

Tweede verdieping
Schaal: 1 : 50

▲ Entree, woning	WM Opstelplaats wasmachine	Douche hoek / douche put
Kruipkulk	Dakinbouwunit	Wastafel
Plafond hoge schacht ruimte voor leidingen t.b.v. installaties	Hemelwaterafvoer	Toilet
Binnendeurtype Montagekozijn + bovenlicht incl. opdekkleur	Kruipkulk in knieschot	Elektrische Radiator
Binnendeurtype Montagekozijn + dicht paneel incl. opdekkleur	Krijtstreepmethode van toepassing	Douchekraan + douchekop
Binnendeurtype Montagekozijn + wand loopt door boven kozijn	Ruimte reservering: ruimte volledig benodigd voor techniek	Vloerverwarming verdeelkast

Instalatie	Thermoset	Vloerverwarming
Wandcontactdoos	Wandcontactdoos 2-voudig horizontaal (DUO)	Centraal aardpunt CAP
Centraal aardpunt	Centraal aardpunt	Verdeelkast
Wandcontactdoos met lichtaansluitpunt	Schel	Wandcontactdoos 2-voudig verticaal (Ovaal)
Wandcontactdoos	Wandcontactdoos met enkelzijdige schakelaar	Wandlicht aansluitpunt
Wandcontactdoos met enkelzijdige schakelaar	Wandcontactdoos met enkelzijdige schakelaar	Aardmet
Wandcontactdoos met enkelzijdige schakelaar	Wandcontactdoos met enkelzijdige schakelaar	Wandlichtpunt met armatuur
Wandcontactdoos met enkelzijdige schakelaar	Wandcontactdoos met enkelzijdige schakelaar	Thermoset aarddoos
Wandcontactdoos met enkelzijdige schakelaar	Wandcontactdoos met enkelzijdige schakelaar	Nood ontuchting
Wandcontactdoos met enkelzijdige schakelaar	Wandcontactdoos met enkelzijdige schakelaar	Gevel doorvermester

ALGEMEEN

- Re- en U-waarden volgens BENG berekening;
- Plaats en afmeting alle constructieve onderdelen volgens opgave constructeur;
- Installatietechnische componenten volgens opgave installateur / adviseur;
- De NEN 3569 (veiligheidsbelasting in gebouwen) is van toepassing;
- Waar vereist ingevolge het Bbl (Besluit bouwwerken leefomgeving) voldoet de vrije doorgang van deuren aan 850 x 2300mm.

VOORBEHOUDEN

- De maten op de tekening zijn indicatief en aangegeven in millimeter / m²;
- Hier kunnen geen rechten aan worden ontleend;
- Kopersopties en belemmeringen door naastliggende woningen kunnen invloed hebben op de BENG-berekening en mogelijk leiden tot aanpassingen in glas en/of kozijnen;
- De hemelwaterafvoeren (HWA) kunnen in aantal en in positie afwijken van tekening;
- Keukenpositie indicatief;
- Wasmachine niet in de basis (installaties wel);

HOEVEELHEDEN

Oppervlakte en inhoud zijn slechts ter indicatie, er is geen meetrapport conform NEN2580 aanwezig.

Korianderkwartier

Korlanderseijel

Gembelhof

Korlanderseijel

KORIANDER KWARTIER

Wijk: datum omschrijving wijz. door

projectnummer	6264	getekend	NA	Fase	Verkooptekening
project	Bouw Het Koriander Kwartier, Vroomshoop-Oost	gecontroleerd	ITA	Status	DEFINITIEF
onderdeel	verkooptekening - bnr 06	datum	30-04-2026	schaal	1:50 / 1:100
				formaat	A1+
				tekeningnummer	VK-06